
Signature Not Verified
Digitally signed by Theodoros Moumouris
Date: 2007.05.10 09:48:17 EEST
Reason: Signed PDF (embedded)
Location: Athens, Ethniko Typografio

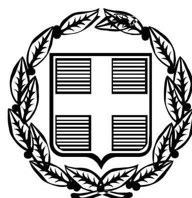

ΕΦΗΜΕΡΙΣ ΤΗΣ ΚΥΒΕΡΝΗΣΕΩΣ

ΤΗΣ ΕΛΛΗΝΙΚΗΣ ΔΗΜΟΚΡΑΤΙΑΣ

ΤΕΥΧΟΣ ΤΕΤΑΡΤΟ **Αρ. Φύλλου 182**

7 Μαΐου 2007

ΠΕΡΙΕΧΟΜΕΝΑ

ΑΠΟΦΑΣΕΙΣ

ΑΠΟΦΑΣΕΙΣ

Αριθμ. 1747 (1)

Αλλαγή χρήσης 4000 τ.μ. από το υπ' αριθμ. 1152 κοινόχρηστο αγροκτήματος Δ.Δ. Μανδάλου Δήμου Μενηιδος σε χώρο ανέγερσης κτηνοτροφικής μονάδας.

Ο ΝΟΜΑΡΧΗΣ ΠΕΛΛΑΣ

Έχοντας υπόψη:

1. Τις διατάξεις του π.δ. 30/1996 (ΦΕΚ 21Α΄/1996) Κώδικας Νομαρχιακής Αυτ/σης όπως τροποποιήθηκε και ισχύει.
2. Την υπ' αριθμ. 100/25.8.2003 (ΦΕΚ 1742Β΄/26.11.2003) απόφαση του Ν.Σ. Πέλλας.
3. Το νόμο 1512/1985 (ΦΕΚ 4Α΄/1985) για τροποποίηση και συμπλήρωση των Πολεοδομικών διατάξεων και ειδικά το άρθρο 3 περί καθορισμού χρήσεων παραχωρημένων Δημόσιων εκτάσεων.
4. Τις διατάξεις του άρθρου 90 του «Κώδικα για την Κυβέρνηση και τα Κυβερνητικά Όργανα» όπως κυρώθηκε με το αρ. πρώτο του π.δ. 63/05.
5. Την υπ' αριθμ. 44986/2005 απόφαση Νομάρχη Πέλλας για ορισμό Αντινομαρχών.
6. Τις θετικές απαντήσεις των παρακάτω Υπηρεσιών.
7. Την από 20.1.2006 αίτηση του Παρασκευά Σταύρου.
8. Το υπ' αριθμ. 5853/23.6.2006 έγγραφο της Δ/νσης Τοπικής Αυτ/σης Ν. Πέλλας.
9. Το υπ' αριθμ. 18304/22.5.2006 έγγραφο της Δ/νσης Υγείας και Πρόνοιας Ν. Πέλλας.
10. Το υπ' αριθμ. 1371/13.3.2006 έγγραφο ΙΖ Εφορείας Προϊστορικών και κλασικών Αρχαιοτήτων.
11. Το υπ' αριθμ. 1017/16.3.2006 έγγραφο 11ης Εφορείας Βυζαντινών Αρχαιοτήτων.
12. Το υπ' αριθμ. 1405/30.3.2006 έγγραφο Δ/νσης Τουρισμού Κ. Μακεδονίας.
13. Το υπ' αριθμ. 794/8.3.2006 έγγραφο Δασαρχείου Έδεσσας.
14. Το υπ' αριθμ. 810/14.3.2006 έγγραφο τμήματος τοπογραφικής Υπηρεσίας Γιαννιτσών.
15. Το υπ' αριθμ. 1780/21.6.2006 έγγραφο Δ/νσης Γεωργίας Γιαννιτσών.
16. Το υπ' αριθμ. 624/8.3.2006 έγγραφο τμήματος Πολεοδομίας Γιαννιτσών.
17. Την υπ' αριθμ. 20/2006 απόφαση Δημοτικού Συμβουλίου Δήμου Μενηιδος.
18. Το υπ' αριθμ. 134/13.3.2006 έγγραφο της Κτηματικής Υπηρεσίας Εδέσσης.
19. Τα τοπογραφικά διαγράμματα σε κλίμακα 1:500 της κοινοχρήστου εκτάσεως.

Το γεγονός ότι από τις διατάξεις της παρούσας απόφασης δεν προκαλείται δαπάνη σε βάρος του Κρατικού προϋπολογισμού ούτε του προϋπολογισμού του οικείου Ο.Τ.Α., καθορίζουμε:

Άρθρο 1

Καθορίζουμε τη χρήση της έκτασης των 4000 τ.μ. από το υπ' αριθμ. 1152 κοινόχρηστο αγροκτήματος Δ.Δ. Μανδάλου Δήμου Μενηιδος σε χώρο ανέγερσης κτηνοτροφικής μονάδας, στον Παρασκευά Σταύρο, όπως αυτή φαίνεται στο τοπογραφικό διάγραμμα που συνοδεύει την παρούσα απόφαση που θεωρήθηκε από τον Προϊστάμενο του Τμήματος Πολεοδομίας Γιαννιτσών με την από 5.2.2006 πράξη του.


Άρθρο 2

Η απόφαση αυτή δεν απαλλάσσει τον ενδιαφερόμενο από την υποχρεωτική λήψη των σχετικών οικοδομικών αδειών και την τήρηση της υπ' αριθμ. 83840/3591/12.12.1986 απόφασης ΥΠΕΧΩΔΕ.


Η απόφαση αυτή να δημοσιευθεί στην Εφημερίδα της Κυβερνήσεως.

Γιαννιτσά, 5 Φεβρουαρίου 2007

Ο Νομάρχης
ΜΙΧΑΗΛ ΚΑΡΑΜΑΝΗΣ

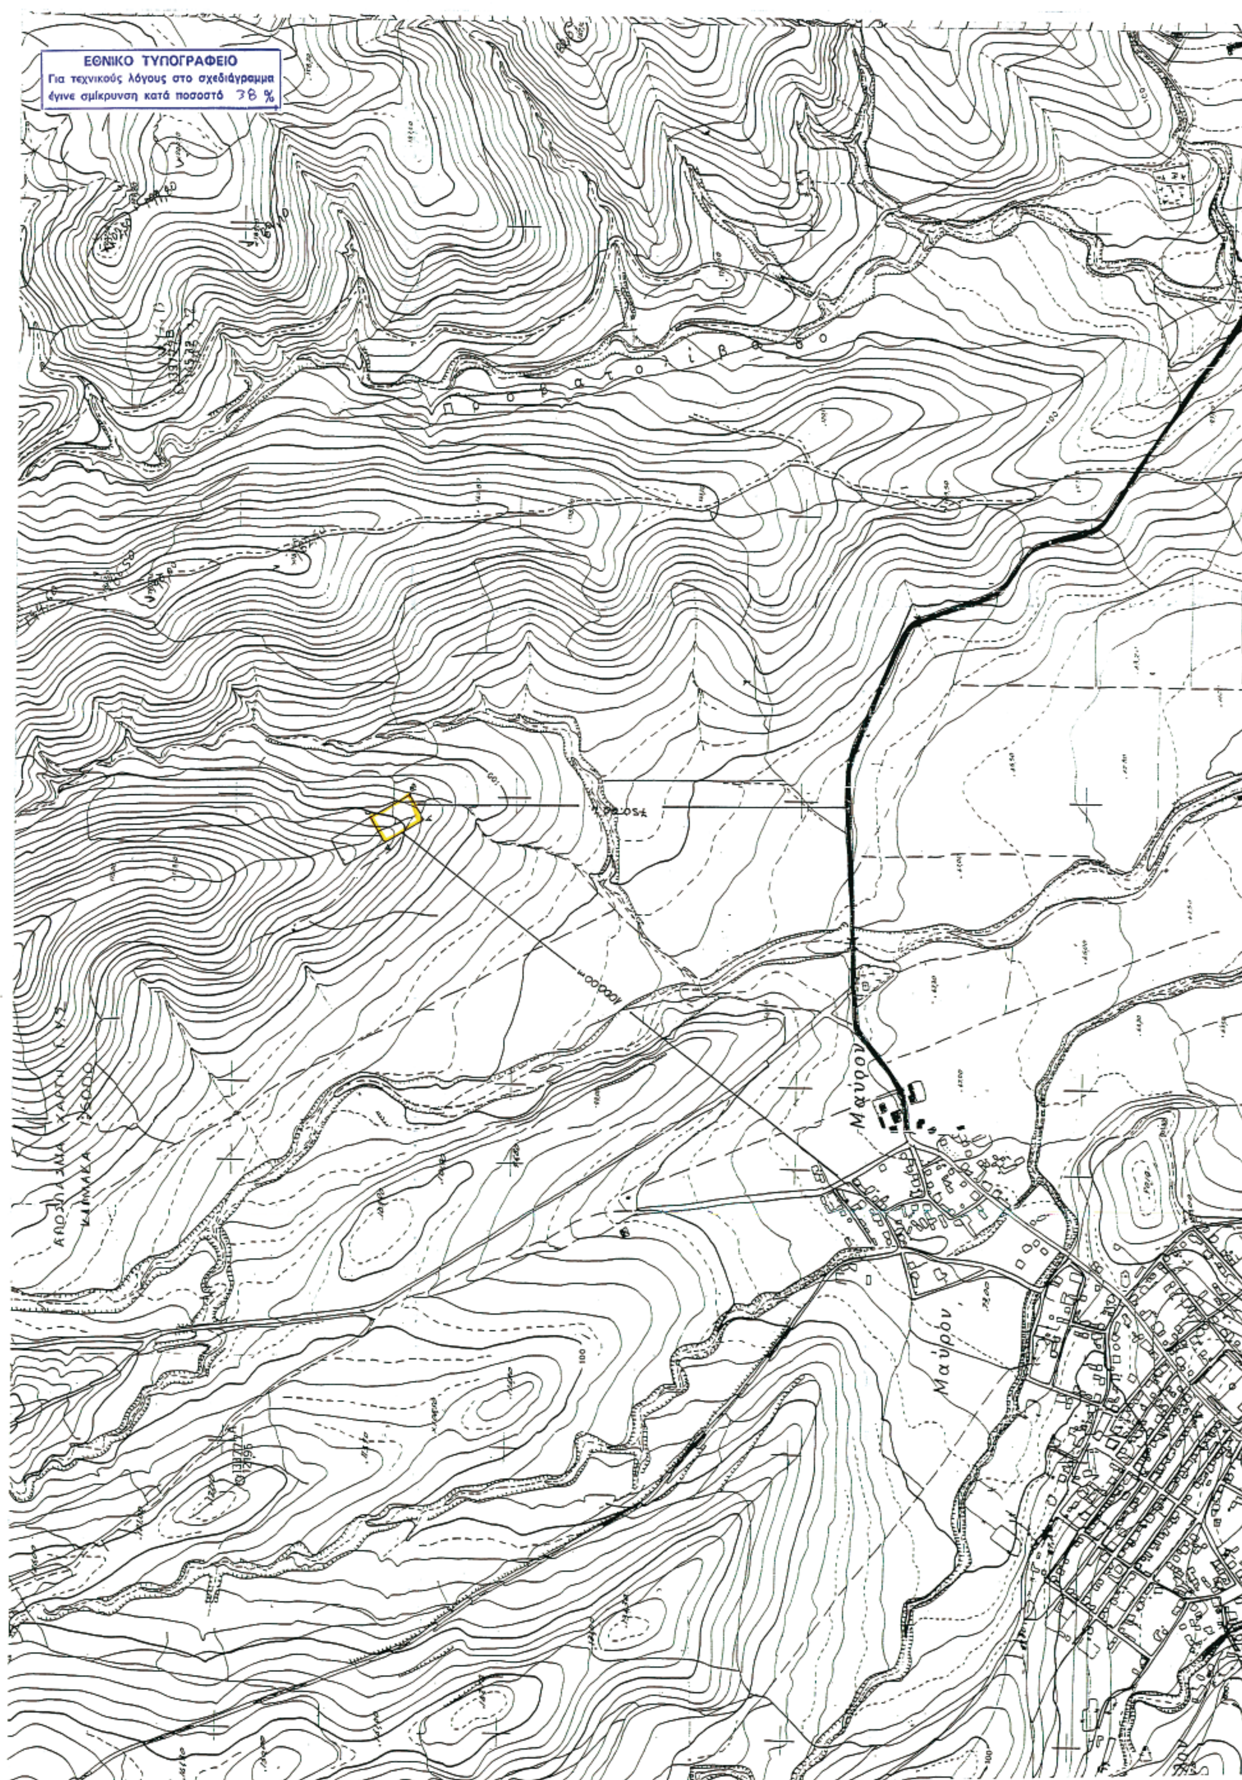
ΕΘΝΙΚΟ ΤΥΠΟΓΡΑΦΕΙΟ
Για τεχνικούς λόγους στο σχεδιάγραμμα
έγινε σμίκρυνση κατά ποσοστό 38 %
Μαύρον
Μαύρον



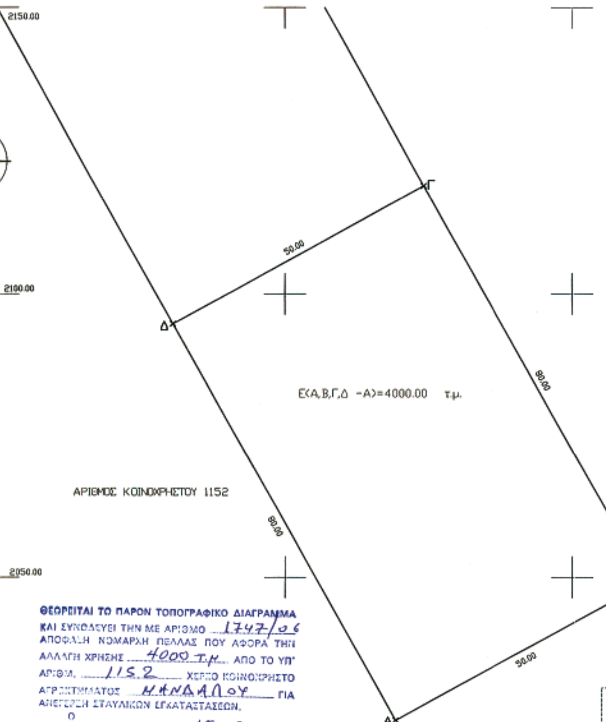

ΘΕΩΡΕΙΤΑΙ ΤΟ ΠΑΡΟΝ ΤΟΠΟΓΡΑΦΙΚΟ ΔΙΑΓΡΑΜΜΑ ΚΑΙ ΣΥΝΟΔΕΥΕΙ ΤΗΝ ΜΕ ΑΡΙΘΜΟ 1747/06 ΑΠΟΦΑΣΗ ΝΟΜΑΡΧΗ ΠΕΛΛΑΣ ΠΟΥ ΑΦΟΡΑ ΤΗΝ ΑΛΛΑΓΗ ΧΡΗΣΗΣ 4000 τ.μ. ΑΠΟ ΤΟ ΥΠ' ΑΡΙΘΜ. 1152 ΧΕΡΣΟ ΚΟΙΝΟΧΡΗΣΤΟ ΑΓΡΟΚΤΗΜΑΤΟΣ ΜΑΝΔΑΛΟΥ ΓΙΑ ΑΝΕΓΕΡΣΗ ΣΤΑΥΛΙΚΩΝ ΕΓΚΑΤΑΣΤΑΣΕΩΝ.

Ο ΣΥΝΤΑΞΑΣ ΓΙΑΝΝΙΤΣΑ 16/8/2006 Ε.Ν.


ΦΙΛΙΠΠΙΔΗΣ ΓΕΩΡΓΙΟΣ ΤΟΠΟΓΡΑΦΟΣ Τ.Ε.

Δ/νσης Πολ/κού Σχεδιασμού Χωρ/ξίας Ν. Α. Πέλλας

ΧΕΜΑΝΙΔΗΣ Α. ΘΕΟΧΑΡΗΣ ΜΗΧΑΝΙΚΟΣ

ΤΕΧΝΙΚΟ ΓΡΑΦΕΙΟ ΕΛΕΝΗΣ Σ. ΖΑΜΙΝΟΥ ΑΓΡΟΝΟΜΟΥ ΤΟΠΟΓΡΑΦΟΥ ΜΗΧΑΝΙΚΟΥ Ε.Μ.Π.
ΠΕΛΟΠΟΝΝΗΣΟΥ 14 ΕΔΕΣΣΑ (23810 - 27982)

ΤΟΠΟΓΡΑΦΙΚΟ ΔΙΑΓΡΑΜΜΑ
ΚΛΙΜΑΚΑ 1:500
L= 40 51 M= -1 27

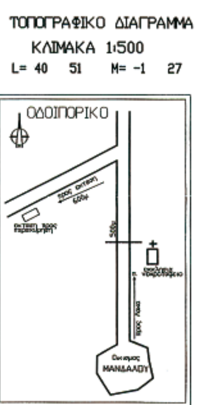

ΜΗΚΗ ΠΛΕΥΡΩΝ (μ)	
ΑΒ=50.00	ΓΔ=50.00
ΒΓ=80.00	ΔΑ=80.00

ΣΥΝΤΕΤΑΓΜΕΝΕΣ ΚΟΡΥΦΩΝ
ΧΑΡΤΗ ΔΙΑΝΟΜΗΣ
L= 40 51 - M = -1 27

	ΣΥΝΤΕΤ/ΝΕΣ ΚΟΡΥΦΩΝ		ΥΨΟΜΕΤΡΑ
	X	Y	Z
Α	-3637.00	2049.07	132.50
Β	-3680.71	2024.80	137.80
Γ	-3675.83	2119.02	141.25
Δ	-3719.54	2094.75	130.40

Ε(Α,Β,Γ,Δ -Α)=4000.00 τ.μ.


ΣΥΝΤΕΤΑΓΜΕΝΕΣ ΚΟΡΥΦΩΝ
ΧΑΡΤΗ Γ.Υ.Σ
L= 40 45 - M = -1 15

	ΣΥΝΤΕΤ/ΝΕΣ ΚΟΡΥΦΩΝ		ΥΨΟΜΕΤΡΑ
	X	Y	Z
Α	-20495.410	13180.382	132.50
Β	-20539.175	13156.211	137.80
Γ	-20534.080	13250.420	141.25
Δ	-20577.846	13226.250	130.40

Ε(Α,Β,Γ,Δ -Α)=4000.00 τ.μ.

ΑΠΟΣΤΑΣΕΙΣ
ΑΠΟΣΤΑΣΗ ΑΠΟ ΟΙΚΙΣΜΟ ΜΑΝΔΑΛΟΥ:1000 μ
ΑΠΟΣΤΑΣΗ ΑΠΟ ΕΠΑΡΧΙΑΚΗ ΟΔΟ 750 μ
ΑΠΟΣΤΑΣΗ ΑΠΟ ΠΟΤΑΜΙΑ ΚΑΙ ΡΕΜΑΤΑ :
δεν υπαρχουν ποταμια και ρεματα
ΑΠΟΣΤΑΣΗ ΑΠΟ ΣΙΔΗΡΟΔΡΟΜΙΚΗ ΓΡΑΜΜΗ
δεν υπαρχει σιδηροδρομικη γραμμη
ΑΠΟΣΤΑΣΗ ΑΠΟ ΚΟΛΩΝΕΣ ΥΨΗΛΗΣ ΤΑΣΗΣ
δεν υπαρχουν κολωνες υψηλης τασης

ΤΟΠΟΓΡΑΦΙΚΟ ΔΙΑΓΡΑΜΜΑ
ΚΛΙΜΑΚΑ 1:500
ΑΓΡΟΚΤΗΜΑ ΜΑΝΔΑΛΟΥ
ΤΜΗΜΑ ΤΟΥ ΥΠΑΡΙΘΜΟΥ 1152
ΚΟΙΝΟΧΡΗΣΤΟΥ ΤΕΜΑΧΙΟΥ
ΖΗΤΟΥΜΕΝΟ ΑΠΟ ΠΑΡΑΣΚΕΥΑ ΣΤΑΥΡΟ
ΓΙΑ ΤΗΝ ΕΚΠΟΙΗΣΗ ΕΚΤΑΣΗΣ
ΕΜΒΑΔΟΝ ΑΙΤΟΥΜΕΝΗΣ ΕΚΤΑΣΗΣ
Ε(Α,Β,Γ,ΔΕ-Α)=4000.00 τ.μ.
Η ΜΗΧΑΝΙΚΟΣ

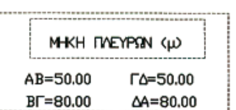

ΑΠΟΣΠΑΣΜΑ ΧΑΡΤΗ ΔΙΑΝΟΜΗΣ
ΚΛΙΜΑΚΑ 1 : 5000



ΕΡΓΟΔΟΤΗΣ: ΠΑΡΑΣΚΕΥΑΣ ΣΤΑΥΡΟΣ ΤΟΥ ΘΕΟΦΙΛΟΥ

ΕΡΓΟ: ΠΑΡΑΧΩΡΗΣΗ ΕΚΤΑΣΗΣ ΓΙΑ ΔΗΜΙΟΥΡΓΙΑ ΠΟΙΜΝΙΟΣΤΑΣΙΟΥ ΣΤΑΥΛΙΚΗ ΕΓΚΑΤΑΣΤΑΣΗ

ΘΕΣΗ: ΑΡ. ΚΟΙΝΟΧΡΗΣΤΟΥ 1152 ΑΓΡΟΚΤΗΜΑΤΟΣ ΜΑΝΔΑΛΟΥ ΔΗΜΟΥ ΜΕΝΗΙΔΟΣ Ν. ΠΕΛΛΑΣ

ΜΕΛΕΤΗΤΗΣ: ΕΛΕΝΗ Σ. ΖΑΜΙΝΟΥ ΑΓΡΟΝΟΜΟΣ ΤΟΠΟΓΡΑΦΟΣ ΜΗΧ.ΚΟΣ Ε.Μ.Π.

ΘΕΜΑ ΣΧΕΔΙΟΥ: ΤΟΠΟΓΡΑΦΙΚΟ ΔΙΑΓΡΑΜΜΑ ΑΠΟΣΠΑΣΜΑ ΧΑΡΤΗ ΔΙΑΝΟΜΗΣ ΑΠΟΣΠΑΣΜΑ ΧΑΡΤΗ Γ.Υ.Σ

ΑΡΙΘΜΟΣ ΣΧΕΔΙΟΥ: Α - 0

ΚΛΙΜΑΚΑ: 1 : 500 - 1: 5000

ΧΡΟΝΟΣ ΜΕΛΕΤΗΣ: ΙΑΝΟΥΑΡΙΟΣ 2006

ΣΦΡΑΓΙΔΑ:

ΥΠΟΓΡΑΦΗ: ΕΛΕΝΗ Σ. ΖΑΜΙΝΟΥ

Αριθμ. 2778/2006 και 842/2007 (2)

Αλλαγή χρήσης 7150,00 τ.μ. από το υπ' αριθμ. 1373α χερσολείβαδο αγροκτήματος Δ.Δ. Αχλαδοχωρίου Δήμου Κυρρου σε χώρο δημιουργίας πάρκου κυκλοφοριακής αγωγής.

Ο ΝΟΜΑΡΧΗΣ ΠΕΛΛΑΣ

Έχοντας υπόψη:

1. Τις διατάξεις του π.δ. 30/1996 (ΦΕΚ 21Α΄/1996) Κώδικας Νομαρχιακής Αυτ/σης όπως τροποποιήθηκε και ισχύει.

2. Την υπ' αριθμ. 100/25.8.2003 (ΦΕΚ 1742Β΄/26.11.2003) απόφαση του Ν.Σ. Πέλλας.

3. Το νόμο 1512/1985 (ΦΕΚ 4Α΄/1985) για τροποποίηση και συμπλήρωση των Πολεοδομικών διατάξεων και ειδικά το άρθρο 3 περί καθορισμού χρήσεων παραχωρημένων Δημόσιων εκτάσεων.

4. Τις διατάξεις του άρθρου 90 του κώδικα Νομοθεσίας για την Κυβέρνηση και τα Κυβερνητικά όργανα που κυρώθηκε με το άρθρο πρώτο του π.δ/τος 63/2005 ΦΕΚ 98Α΄/22.4.2005.

5. Τις θετικές απαντήσεις των παρακάτω Υπηρεσιών.

6. Την αίτηση του Δήμου Κυρρου.

7. Το υπ' αριθμ. 10448/2006 έγγραφο της Δ/νσης Γεωργικής Ανάπτυξης Π.Κ. Μακεδονίας.

8. Το υπ' αριθμ. 295/2004 έγγραφο της Δ/νσης Υγείας και Πρόνοιας Ν. Πέλλας.

9. Το υπ' αριθμ. 2155/1.9.2004 έγγραφο Εφορείας Νεωτέρων Μνημείων Κ. Μακεδονίας.

10. Το υπ' αριθμ. 3507/30.8.2004 έγγραφο 11ης Εφορείας Βυζαντινών Αρχαιοτήτων.

11. Το υπ' αριθμ. 6120/2.9.2004 έγγραφο Δ/νσης Τουρισμού Κ. Μακεδονίας.

12. Το υπ' αριθμ. 695/2.3.2006 έγγραφο Δασαρχείου Έδεσσας.

13. Τα υπ' αριθμ. 717/21.7.2004 έγγραφο τμήματος τοπογραφικής Υπηρεσίας Γιαννιτσών.

14. Το υπ' αριθμ. 10109/24.9.2004 έγγραφο Δ/νσης Πολιτικής γης Γιαννιτσών.

15. Το υπ' αριθμ. 1961/10.9.2004 έγγραφο τμήματος Πολεοδομίας Γιαννιτσών.

16. Την υπ' αριθμ. 104/2004 απόφαση Δημοτικού Συμβουλίου Δήμου Κυρρου.

17. Τα τοπογραφικά διαγράμματα σε κλίμακα 1:500 της κοινοχρήστου εκτάσεως.

Το γεγονός ότι από τις διατάξεις της παρούσας απόφασης δεν προκαλείται δαπάνη σε βάρος του Κρατικού προϋπολογισμού ούτε του προϋπολογισμού του οικείου Ο.Τ.Α., καθορίζουμε:

Άρθρο 1

Καθορίζουμε τη χρήση της έκτασης των 7150,00 τ.μ. από το υπ' αριθμ. 1373α χερσολείβαδο αγροκτήματος Δ.Δ. Αχλαδοχωρίου Δήμου Κυρρου, σε χώρο δημιουργίας πάρκου κυκλοφοριακής αγωγής όπως αυτή φαίνεται στο τοπογραφικό διάγραμμα που συνοδεύει την παρούσα απόφαση και θεωρήθηκε από τον Προϊστάμενο του Τμήματος Πολεοδομίας Γιαννιτσών με την από 28.3.2007 πράξη του.

Άρθρο 2

Η απόφαση αυτή δεν απαλλάσσει τον ενδιαφερόμενο από την υποχρεωτική λήψη των σχετικών οικοδομικών αδειών και την τήρηση της υπ' αριθμ. 83840/3591/12.12.1986 απόφασης ΥΠΕΧΩΔΕ.

Κατά της παρούσας επιτρέπεται σύμφωνα με το άρθρο του π.δ. 30/1996 (ΦΕΚ 21/Α΄) η άσκηση προσφυγής ενώπιον του Γενικού Γραμματέα Περιφέρειας μόνον για παράβαση νόμου μέσα σε αποκλειστική προθεσμία τριάντα (30) ημερών από τη λήψη της παρούσας που κατατίθεται στο τμήμα Πολεοδομίας της Ν.Α. Πέλλας.

Η απόφαση αυτή να δημοσιευθεί στην Εφημερίδα της Κυβερνήσεως.

Γιαννιτσά, 28 Μαρτίου 2007

Ο Νομάρχης
ΜΙΧΑΗΛ ΚΑΡΑΜΑΝΗΣ

ΜΑΝΔΑΡΑΙ - (Γιαννιτσών)

Συμπληρωματική Διανομή 1959

Κλίμακα 1:5000

ΕΛΛΗΝΙΚΗ ΔΗΜΟΚΡΑΤΙΑ
ΝΟΜ/ΚΗ ΑΥΤΟΔΙΟΙΚΗΣΗ ΠΕΛΛΑΣ
Δ/ΝΣΗ ΠΟΛΙΤΙΚΗΣ ΓΗΣ
ΤΜΗΜΑ ΤΟΠΟΓΡΑΦΗΣΕΩΣ
ΓΙΑΝΝΙΤΣΩΝ

Διανομή

ΜΑΝΔΑΡΑΙ

237
236
261
181
1367
1368
386
390
427
426
445
446
1373α
1374
1369
1370
1372
1371
1375
1376
1377
1378
1379
1384
1385
1386
1383
1387
1388
1389
1390
1391
1392
1393
1396
1397
1380
1381
1382
1325
1326
1327
1321
1322
1333
1334
1335
1336
1337
1339
1340
1341
1346
1347
1348
1351
1352
1256
1257
1276
1278
1277
1288

ΘΕΩΡΕΙΤΑΙ ΤΟ ΠΑΡΟΝ ΤΟΠΟΓΡΑΦΙΚΟ ΔΙΑΓΡΑΜΜΑ
ΚΑΙ ΣΥΝΟΔΕΥΕΙ ΤΗΝ ΜΕ ΑΡΙΘΜΟ 2778/07
ΑΠΟΦΑΣΗ ΝΟΜΑΡΧΗ ΠΕΛΛΑΣ ΠΟΥ ΑΦΟΡΑ ΤΗΝ
ΑΛΛΑΓΗ ΧΡΗΣΗΣ 7150 Τ.Μ. ΑΠΟ ΤΟ ΥΠ' ΑΡΙΘΜ. 1373α ΧΕΡΣΟ ΚΟΙΝΟΧΡΗΣΤΟ
ΑΓΡΟΚΤΗΜΑΤΟΣ ΑΧΛΑΔΟΧΩΡΙΟΥ ΓΙΑ
ΔΗΜΙΟΥΡΓΙΑ ΠΑΡΚΟΥ ΚΥΚΛΟΦΟΡΙΑΚΗΣ
ΑΓΩΓΗΣ

Γιαννιτσά 28-3-07
Ε.Ν.
Ο Δ/ντής Δ/νσης Πολ/κού Σχεδιασμού
Οικισμού & Χωρ/ξίας Ν. Α. Πέλλας

Ο Συντάξας

ΦΙΛΙΠΠΙΔΗΣ ΓΕΩΡΓΙΟΣ
ΓΕΩΜ. ΤΟΠΟΓΡΑΦΟΣ Τ.Ε. ΜΕ Α' ΒΑΘΜΟ

...ΙΔΗΣ Α. ΘΕΟΧΑΡΗΣ
.../ΚΟΣ ΠΕ με Α' Β.

Γιαννιτσά 21-7-2004

ΓΡΗΓΟΡΙΑΔΗΣ ΧΡΗΣΤΟΣ

ΕΘΝΙΚΟ ΤΥΠΟΓΡΑΦΕΙΟ
Για τεχνικούς λόγους στο σχεδιάγραμμα έγινε σμίκρυνση κατά ποσοστό 55 %

Αριθμ. 1746 (3)

Αλλαγή χρήσης 4000 τ.μ. από το υπ' αριθμ. 1152 κοινόχρηστο αγροκτήματος Δ.Δ. Μανδάλου Δήμου Μενηιδος σε χώρο ανέγερσης κτηνοτροφικής μονάδας.

Ο ΝΟΜΑΡΧΗΣ ΠΕΛΛΑΣ

Έχοντας υπόψη:

1. Τις διατάξεις του π.δ. 30/1996 (ΦΕΚ 21Α΄/1996) Κώδικας Νομαρχιακής Αυτ/σης όπως τροποποιήθηκε και ισχύει.

2. Την υπ' αριθμ. 100/25.8.2003 (ΦΕΚ 1742Β΄/26.11.2003) απόφαση του Ν.Σ. Πέλλας.

3. Το νόμο 1512/1985 (ΦΕΚ 4Α΄/1985) για τροποποίηση και συμπλήρωση των Πολεοδομικών διατάξεων και ειδικά το άρθρο 3 περί καθορισμού χρήσεων παραχωρημένων Δημόσιων εκτάσεων.

4. Τις διατάξεις του άρθρου 90 του «Κώδικα για την Κυβέρνηση και τα Κυβερνητικά Όργανα» όπως κυρώθηκε με το αρ. πρώτο του π.δ. 63/05.

5. Την υπ' αριθμ. 44986/2005 απόφαση Νομάρχη Πέλλας για ορισμό Αντινομαρχών.

6. Τις θετικές απαντήσεις των παρακάτω Υπηρεσιών.

7. Την από 20.1.2006 αίτηση του Παρασκευά Δημητρίου.

8. Το υπ' αριθμ. 5855/23.6.2006 έγγραφο της Δ/νσης Τοπικής Αυτ/σης Ν. Πέλλας.

9. Το υπ' αριθμ. 18305/22.5.2006 έγγραφο της Δ/νσης Υγείας και Πρόνοιας Ν. Πέλλας.

10. Το υπ' αριθμ. 1267/13.3.2006 έγγραφο ΙΖ Εφορείας Προϊστορικών και κλασικών Αρχαιοτήτων.

11. Το υπ' αριθμ. 975/13.3.2006 έγγραφο 11ης Εφορείας Βυζαντινών Αρχαιοτήτων.

12. Το υπ' αριθμ. 1352/30.3.2006 έγγραφο Δ/νσης Τουρισμού Κ. Μακεδονίας.

13. Το υπ' αριθμ. 732/3.3.2006 έγγραφο Δασαρχείου Έδεσσας.

14. Τα υπ' αριθμ. 747/3.3.2006 έγγραφο τμήματος τοπογραφικής Υπηρεσίας Γιαννιτσών.

15. Το υπ' αριθμ. 1778/21.6.2006 έγγραφο Δ/νσης Γεωργίας Γιαννιτσών.

16. Το υπ' αριθμ. 600/7.3.2006 έγγραφο τμήματος Πολεοδομίας Γιαννιτσών.

17. Την υπ' αριθμ. 21/2006 απόφαση Δημοτικού Συμβουλίου Δήμου Μενηιδος.

18. Το υπ' αριθμ. 119/1.3.2006 έγγραφο της Κτηματικής Υπηρεσίας Εδέσσης.

19. Τα τοπογραφικά διαγράμματα σε κλίμακα 1:500 της κοινοχρήστου εκτάσεως.

Το γεγονός ότι από τις διατάξεις της παρούσας απόφασης δεν προκαλείται δαπάνη σε βάρος του Κρατικού προϋπολογισμού ούτε του προϋπολογισμού του οικείου Ο.Τ.Α., καθορίζουμε:

Άρθρο 1

Καθορίζουμε τη χρήση της έκτασης των 4000 τ.μ. από το υπ' αριθμ. 1152 κοινόχρηστο αγροκτήματος Δ.Δ Μανδάλου Δήμου Μενηιδος σε χώρο ανέγερσης κτηνοτροφικής μονάδας, στον Παρασκευά Δημήτριο, όπως αυτή φαίνεται στο τοπογραφικό διάγραμμα που συνοδεύει την παρούσα απόφαση που θεωρήθηκε από τον Προϊστάμενο του Τμήματος Πολεοδομίας Γιαννιτσών με την από 5.2.2007 πράξη του.


Άρθρο 2

Η απόφαση αυτή δεν απαλλάσσει τον ενδιαφερόμενο από την υποχρεωτική λήψη των σχετικών οικοδομικών αδειών και την τήρηση της υπ' αριθμ. 83840/3591/12.12.1986 απόφασης ΥΠΕΧΩΔΕ.

Η απόφαση αυτή να δημοσιευθεί στην Εφημερίδα της Κυβερνήσεως.

Γιαννιτσά, 5 Φεβρουαρίου 2007


Ο Νομάρχης
ΜΙΧΑΗΛ ΚΑΡΑΜΑΝΗΣ

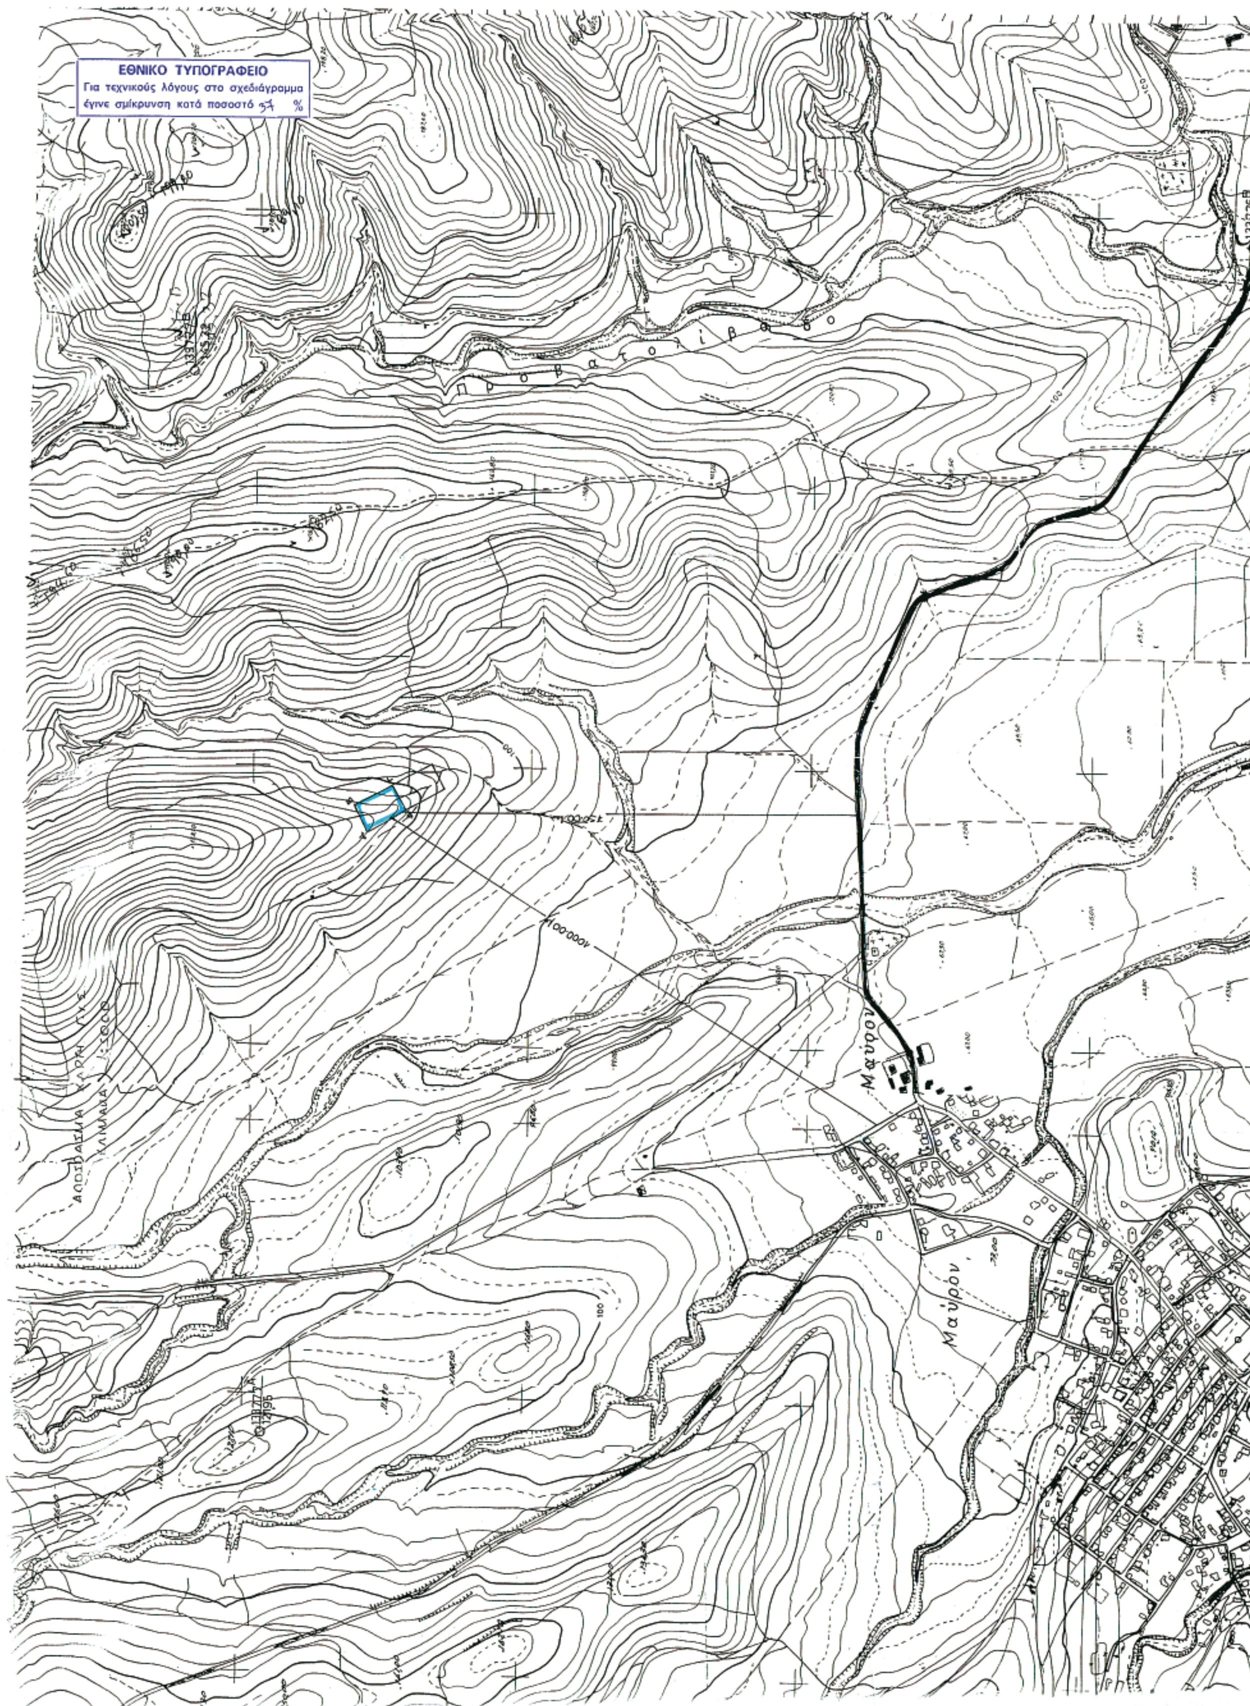

ΕΘΝΙΚΟ ΤΥΠΟΓΡΑΦΕΙΟ
Για τεχνικούς λόγους στο σχεδιάγραμμα
έγινε σμίκρυνση κατά ποσοστό 57 %
Π ρ ο β α τ ο λ ί β α δ ο
Μαύρου
Μαύρον



ΑΠΟΣΠΑΣΜΑ ΧΑΡΤΗ ΤΟΠΟΓΡΑΦΙΚΗΣ ΥΠΗΡΕΣΙΑΣ
ΚΛΙΜΑΚΑ 1 : 5000

ΤΟΠΟΓΡΑΦΙΚΟ ΔΙΑΓΡΑΜΜΑ
ΚΛΙΜΑΚΑ 1:500
L= 40 51 N= -1 33

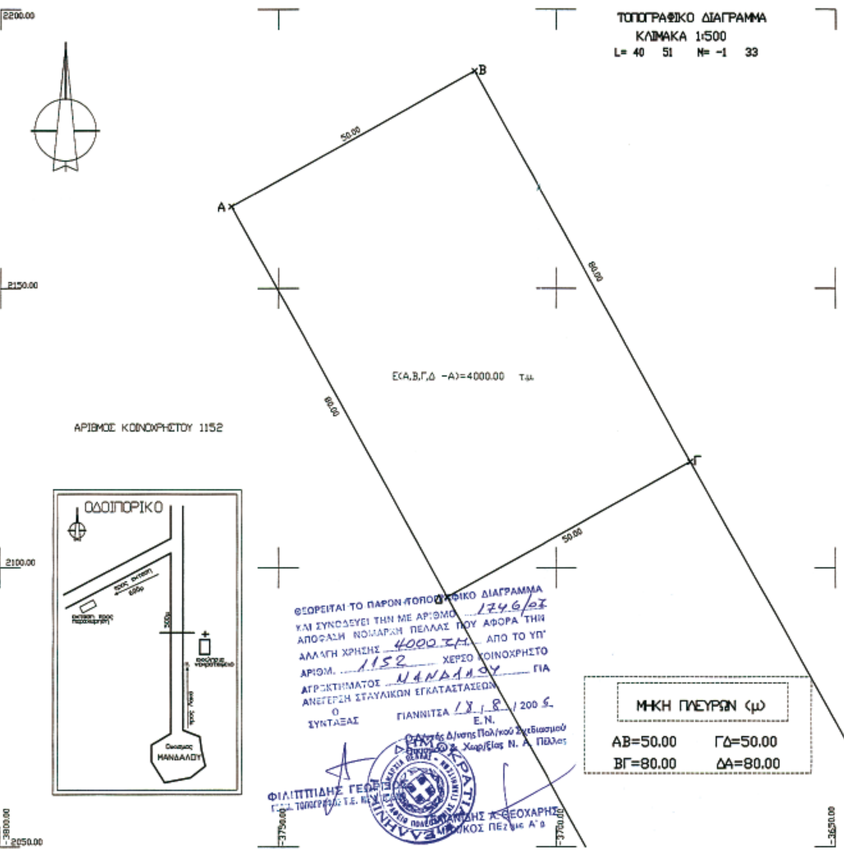

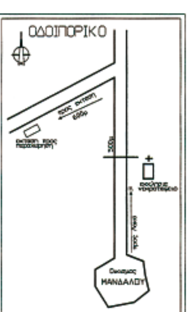

ΜΗΚΗ ΠΛΕΥΡΩΝ (μ)	
ΑΒ=50.00	ΓΔ=50.00
ΒΓ=80.00	ΔΑ=80.00

ΣΥΝΤΕΤΑΓΜΕΝΕΣ ΚΟΡΥΦΩΝ
ΧΑΡΤΗ ΔΙΑΝΟΜΗΣ
L= 40 51 - M = -1 27

	ΣΥΝΤΕΤ/ΝΕΣ ΚΟΡΥΦΩΝ		ΥΨΟΜΕΤΡΑ
	X	Y	Z
Α	-3758.37	2164.69	132.50
Β	-3714.66	2188.96	137.80
Γ	-3675.83	2119.02	141.25
Δ	-3719.54	2094.75	130.40

Ε(Α,Β,Γ,Δ -Α)=4000.00 τ.μ.

ΣΥΝΤΕΤΑΓΜΕΝΕΣ ΚΟΡΥΦΩΝ
ΧΑΡΤΗ Γ.Υ.Σ
L= 40 45 - M = -1 15

	ΣΥΝΤΕΤ/ΝΕΣ ΚΟΡΥΦΩΝ		ΥΨΟΜΕΤΡΑ
	X	Y	Z
Α	-20616.516	13296.278	132.50
Β	-20572.751	13320.449	137.80
Γ	-20534.080	13250.420	141.25
Δ	-20577.846	13226.250	130.40

Ε(Α,Β,Γ,Δ -Α)=4000.00 τ.μ.

ΑΠΟΣΤΑΣΕΙΣ
ΑΠΟΣΤΑΣΗ ΑΠΟ ΟΙΚΙΣΜΟ ΜΑΝΔΑΛΟΥ:1000 μ
ΑΠΟΣΤΑΣΗ ΑΠΟ ΕΠΑΡΧΙΑΚΗ ΟΔΟ 750 μ
ΑΠΟΣΤΑΣΗ ΑΠΟ ΠΟΤΑΜΙΑ ΚΑΙ ΡΕΜΑΤΑ :
Δεν υπάρχουν ποτάμια και ρέματα
ΑΠΟΣΤΑΣΗ ΑΠΟ ΣΙΔΗΡΟΔΡΟΜΙΚΗ ΓΡΑΜΜΗ
Δεν υπάρχει σιδηροδρομική γραμμή
ΑΠΟΣΤΑΣΗ ΑΠΟ ΚΟΛΩΝΕΣ ΥΨΗΛΗΣ ΤΑΣΗΣ
Δεν υπάρχουν κολώνες υψηλής τάσης

ΤΟΠΟΓΡΑΦΙΚΟ ΔΙΑΓΡΑΜΜΑ
ΚΛΙΜΑΚΑ 1:500
ΑΓΡΟΚΤΗΜΑ ΜΑΝΔΑΛΟΥ
ΤΜΗΜΑ ΤΟΥ ΥΠΑΡΙΘΜΟΥ 1152
ΚΟΙΝΟΧΡΗΣΤΟΥ ΤΕΜΑΧΙΟΥ
ΖΗΤΟΥΜΕΝΟ ΑΠΟ ΠΑΡΑΣΚΕΥΑ ΔΗΜΗΤΡΙΟ
ΓΙΑ ΤΗΝ ΕΚΠΟΙΗΣΗ ΕΚΤΑΣΗΣ
ΕΜΒΑΔΟΝ ΑΙΤΟΥΜΕΝΗΣ ΕΚΤΑΣΗΣ
Ε(Α,Β,Γ,ΔΕ-Α)=4000.00 τ.μ.
Η ΜΗΧΑΝΙΚΟΣ

ΕΡΓΟΔΟΤΗΣ: ΠΑΡΑΣΚΕΥΑΣ ΔΗΜΗΤΡΙΟΣ ΤΟΥ ΘΕΟΦΙΛΟΥ

ΕΡΓΟ: ΠΑΡΑΧΩΡΗΣΗ ΕΚΤΑΣΗΣ ΓΙΑ ΔΗΜΙΟΥΡΓΙΑ ΠΟΙΜΝΙΟΣΤΑΣΙΟΥ ΣΤΑΥΛΙΚΗ ΕΓΚΑΤΑΣΤΑΣΗ

ΘΕΣΗ: ΑΡ. ΚΟΙΝΟΧΡΗΣΤΟΥ 1152 ΑΓΡΟΚΤΗΜΑΤΟΣ ΜΑΝΔΑΛΟΥ ΔΗΜΟΥ ΜΕΝΗΙΔΟΣ Ν. ΠΕΛΛΑΣ

ΜΕΛΕΤΗΤΗΣ: ΕΛΕΝΗ Σ. ΖΑΜΙΝΟΥ ΑΓΡΟΝΟΜΟΣ ΤΟΠΟΓΡΑΦΟΣ ΜΗΧ.ΚΟΣ Ε.Μ.Π.

ΘΕΜΑ ΣΧΕΔΙΟΥ: ΤΟΠΟΓΡΑΦΙΚΟ ΔΙΑΓΡΑΜΜΑ ΑΠΟΣΠΑΣΜΑ ΧΑΡΤΗ ΔΙΑΝΟΜΗΣ ΑΠΟΣΠΑΣΜΑ ΧΑΡΤΗ Γ.Υ.Σ

ΑΡΙΘΜΟΣ ΣΧΕΔΙΟΥ: Α – 0


ΚΛΙΜΑΚΑ: 1 : 500 – 1: 5000

ΧΡΟΝΟΣ ΜΕΛΕΤΗΣ: ΙΑΝΟΥΑΡΙΟΣ 2006

ΣΦΡΑΓΙΔΑ:

ΥΠΟΓΡΑΦΗ:

ΤΕΧΝΙΚΟ ΓΡΑΦΕΙΟ ΕΛΕΝΗΣ Σ. ΖΑΜΙΝΟΥ ΑΓΡΟΝΟΜΟΥ ΤΟΠΟΓΡΑΦΟΥ ΜΗΧΑΝΙΚΟΥ Ε.Μ.Π.
ΠΕΛΟΠΟΝΝΗΣΟΥ 14 ΕΔΕΣΣΑ (23810 - 27982)

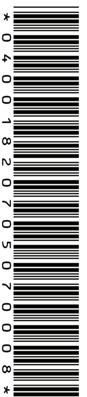

ΑΠΟ ΤΟ ΕΘΝΙΚΟ ΤΥΠΟΓΡΑΦΕΙΟ
ΚΑΠΟΔΙΣΤΡΙΟΥ 34 * ΑΘΗΝΑ 104 32 * ΤΗΛ. 210 52 79 000 * FAX 210 52 21 004
ΗΛΕΚΤΡΟΝΙΚΗ ΔΙΕΥΘΥΝΣΗ: http://www.et.gr – e-mail: webmaster@et.gr